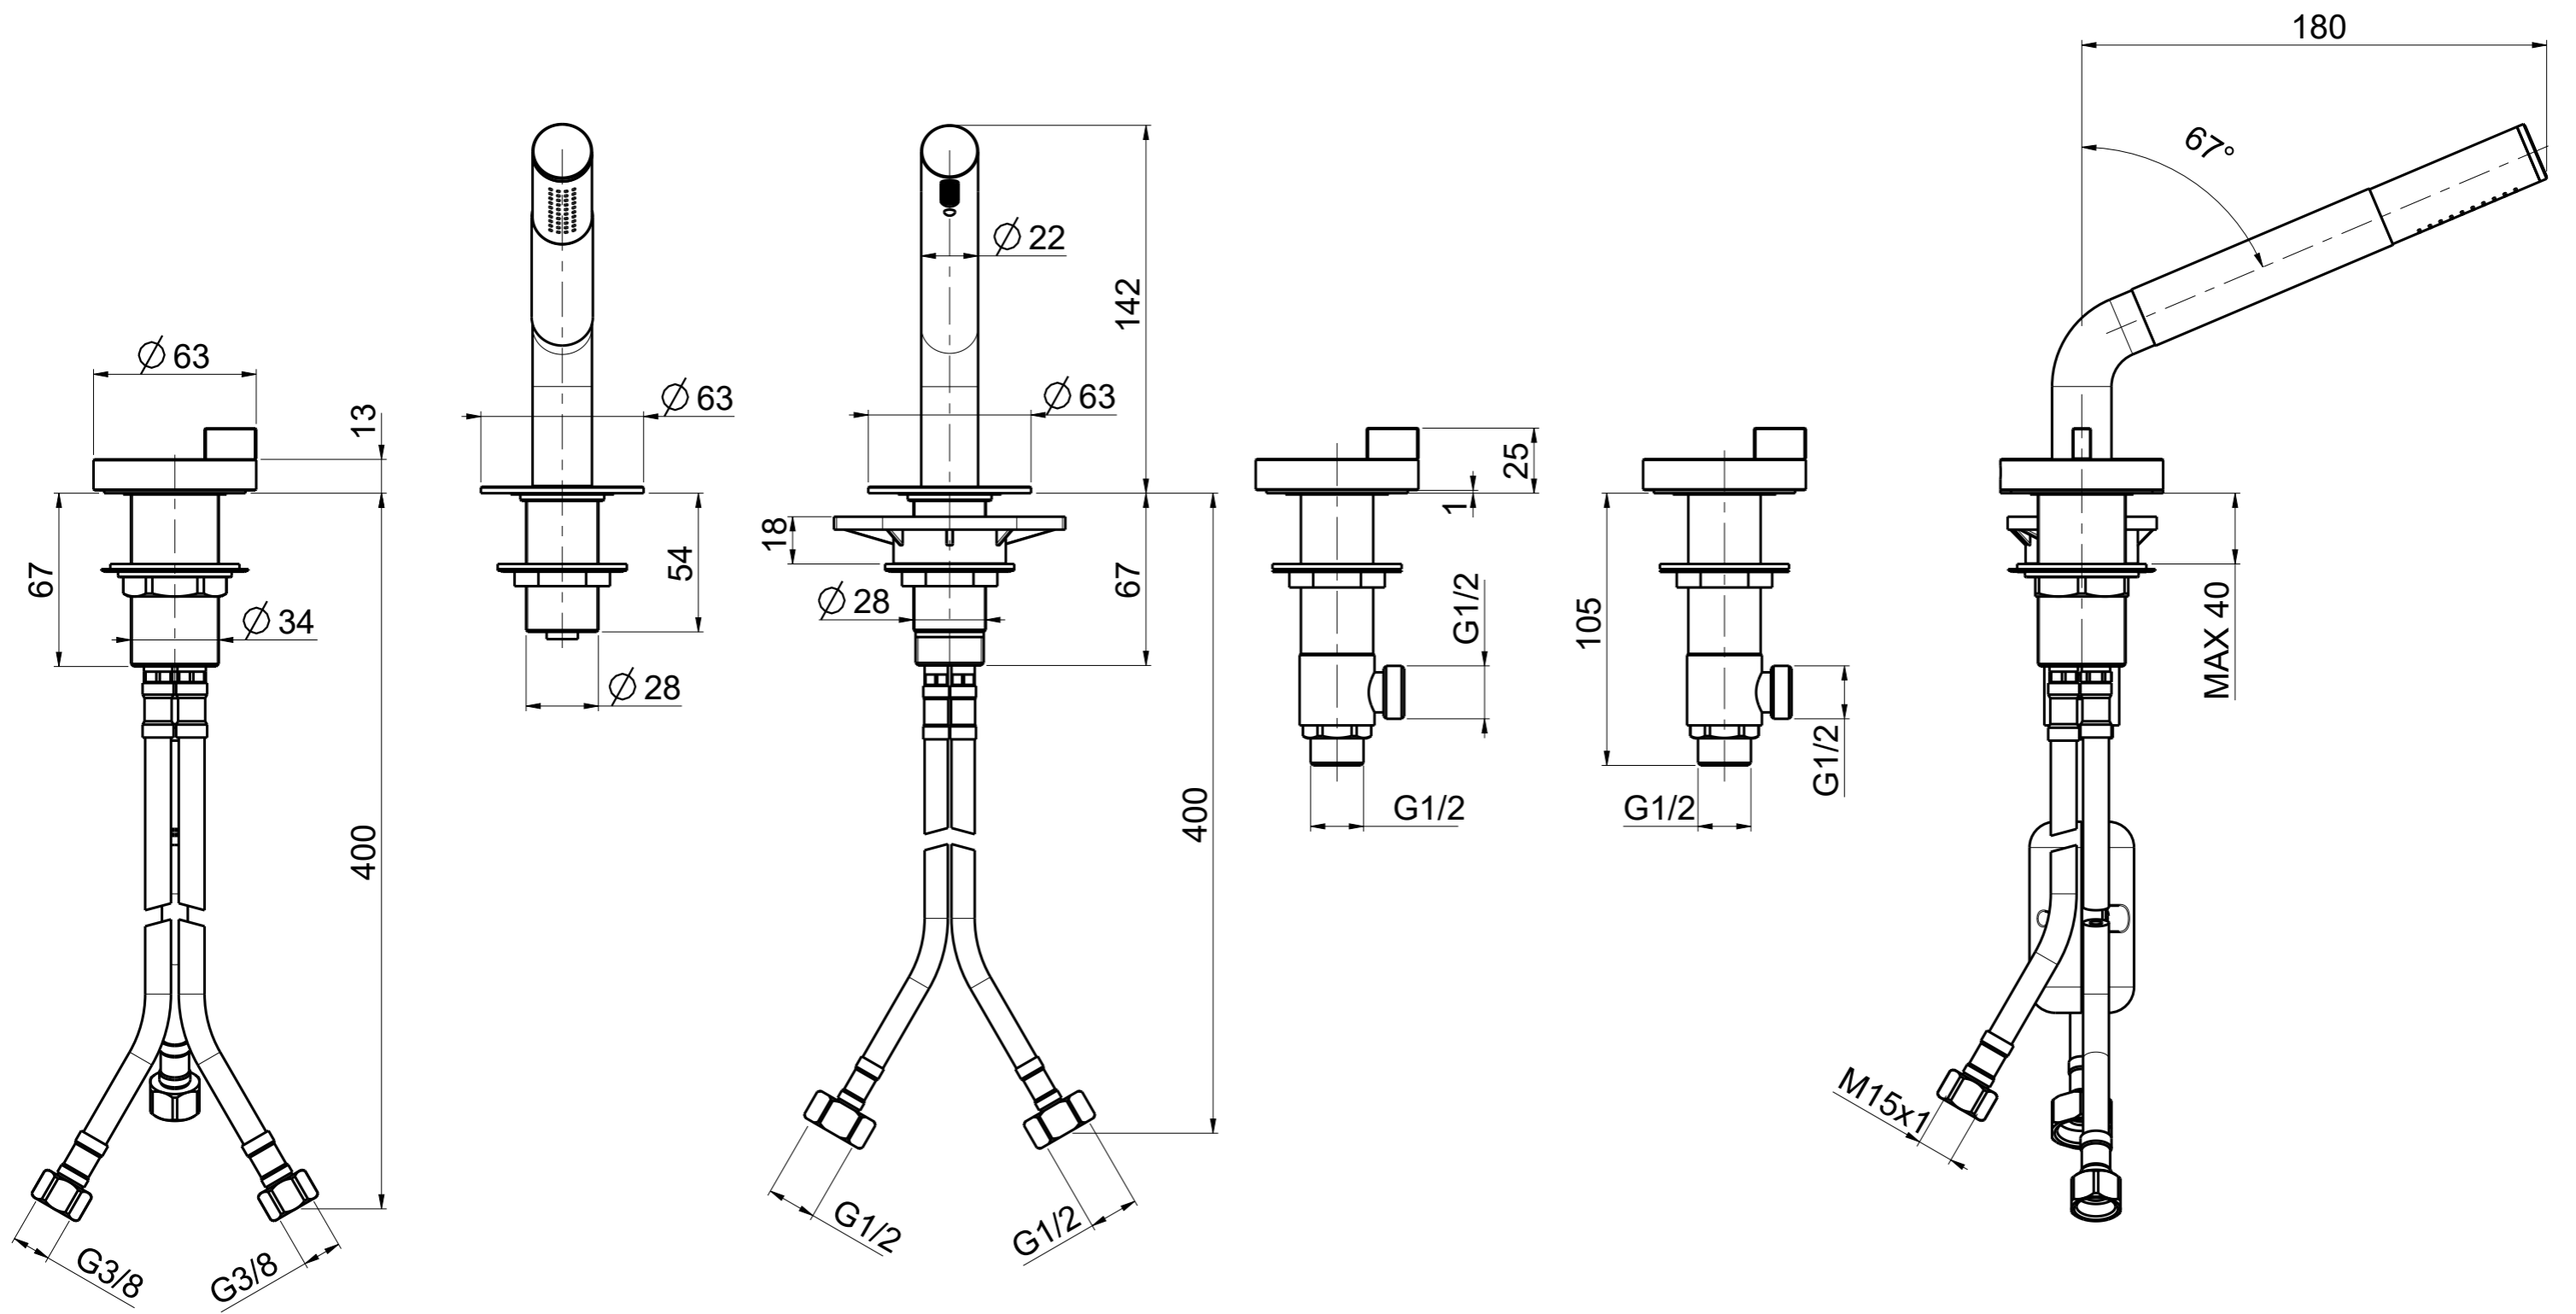

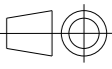


Questo disegno e' di proprieta' Quadro. s.r.l. che, a norma di legge, si riserva tutti i diritti.



 <p>Via Bonetto 40 28017 San Maurizio d'Opaglio (No) Italy info@quadrodesign.it - quadrodesign.it</p>	Data	Versione	Scala	
	28/4/2020	2.3	2:5	
	Articolo 1898			